

FLOOR MAP

■ 全席通話・会話・食事可能席となります。

■ 予約席以外はフリーエリアになります。

■ 貴重品等の盗難につきましては、弊社では一切の責任を負いません。

■ 電子煙草を含めて全席禁煙となっております。


■ 店舗出入口は1階のみとなります。2階へは内階段をご利用ください。




女性専用エリア



要予約席

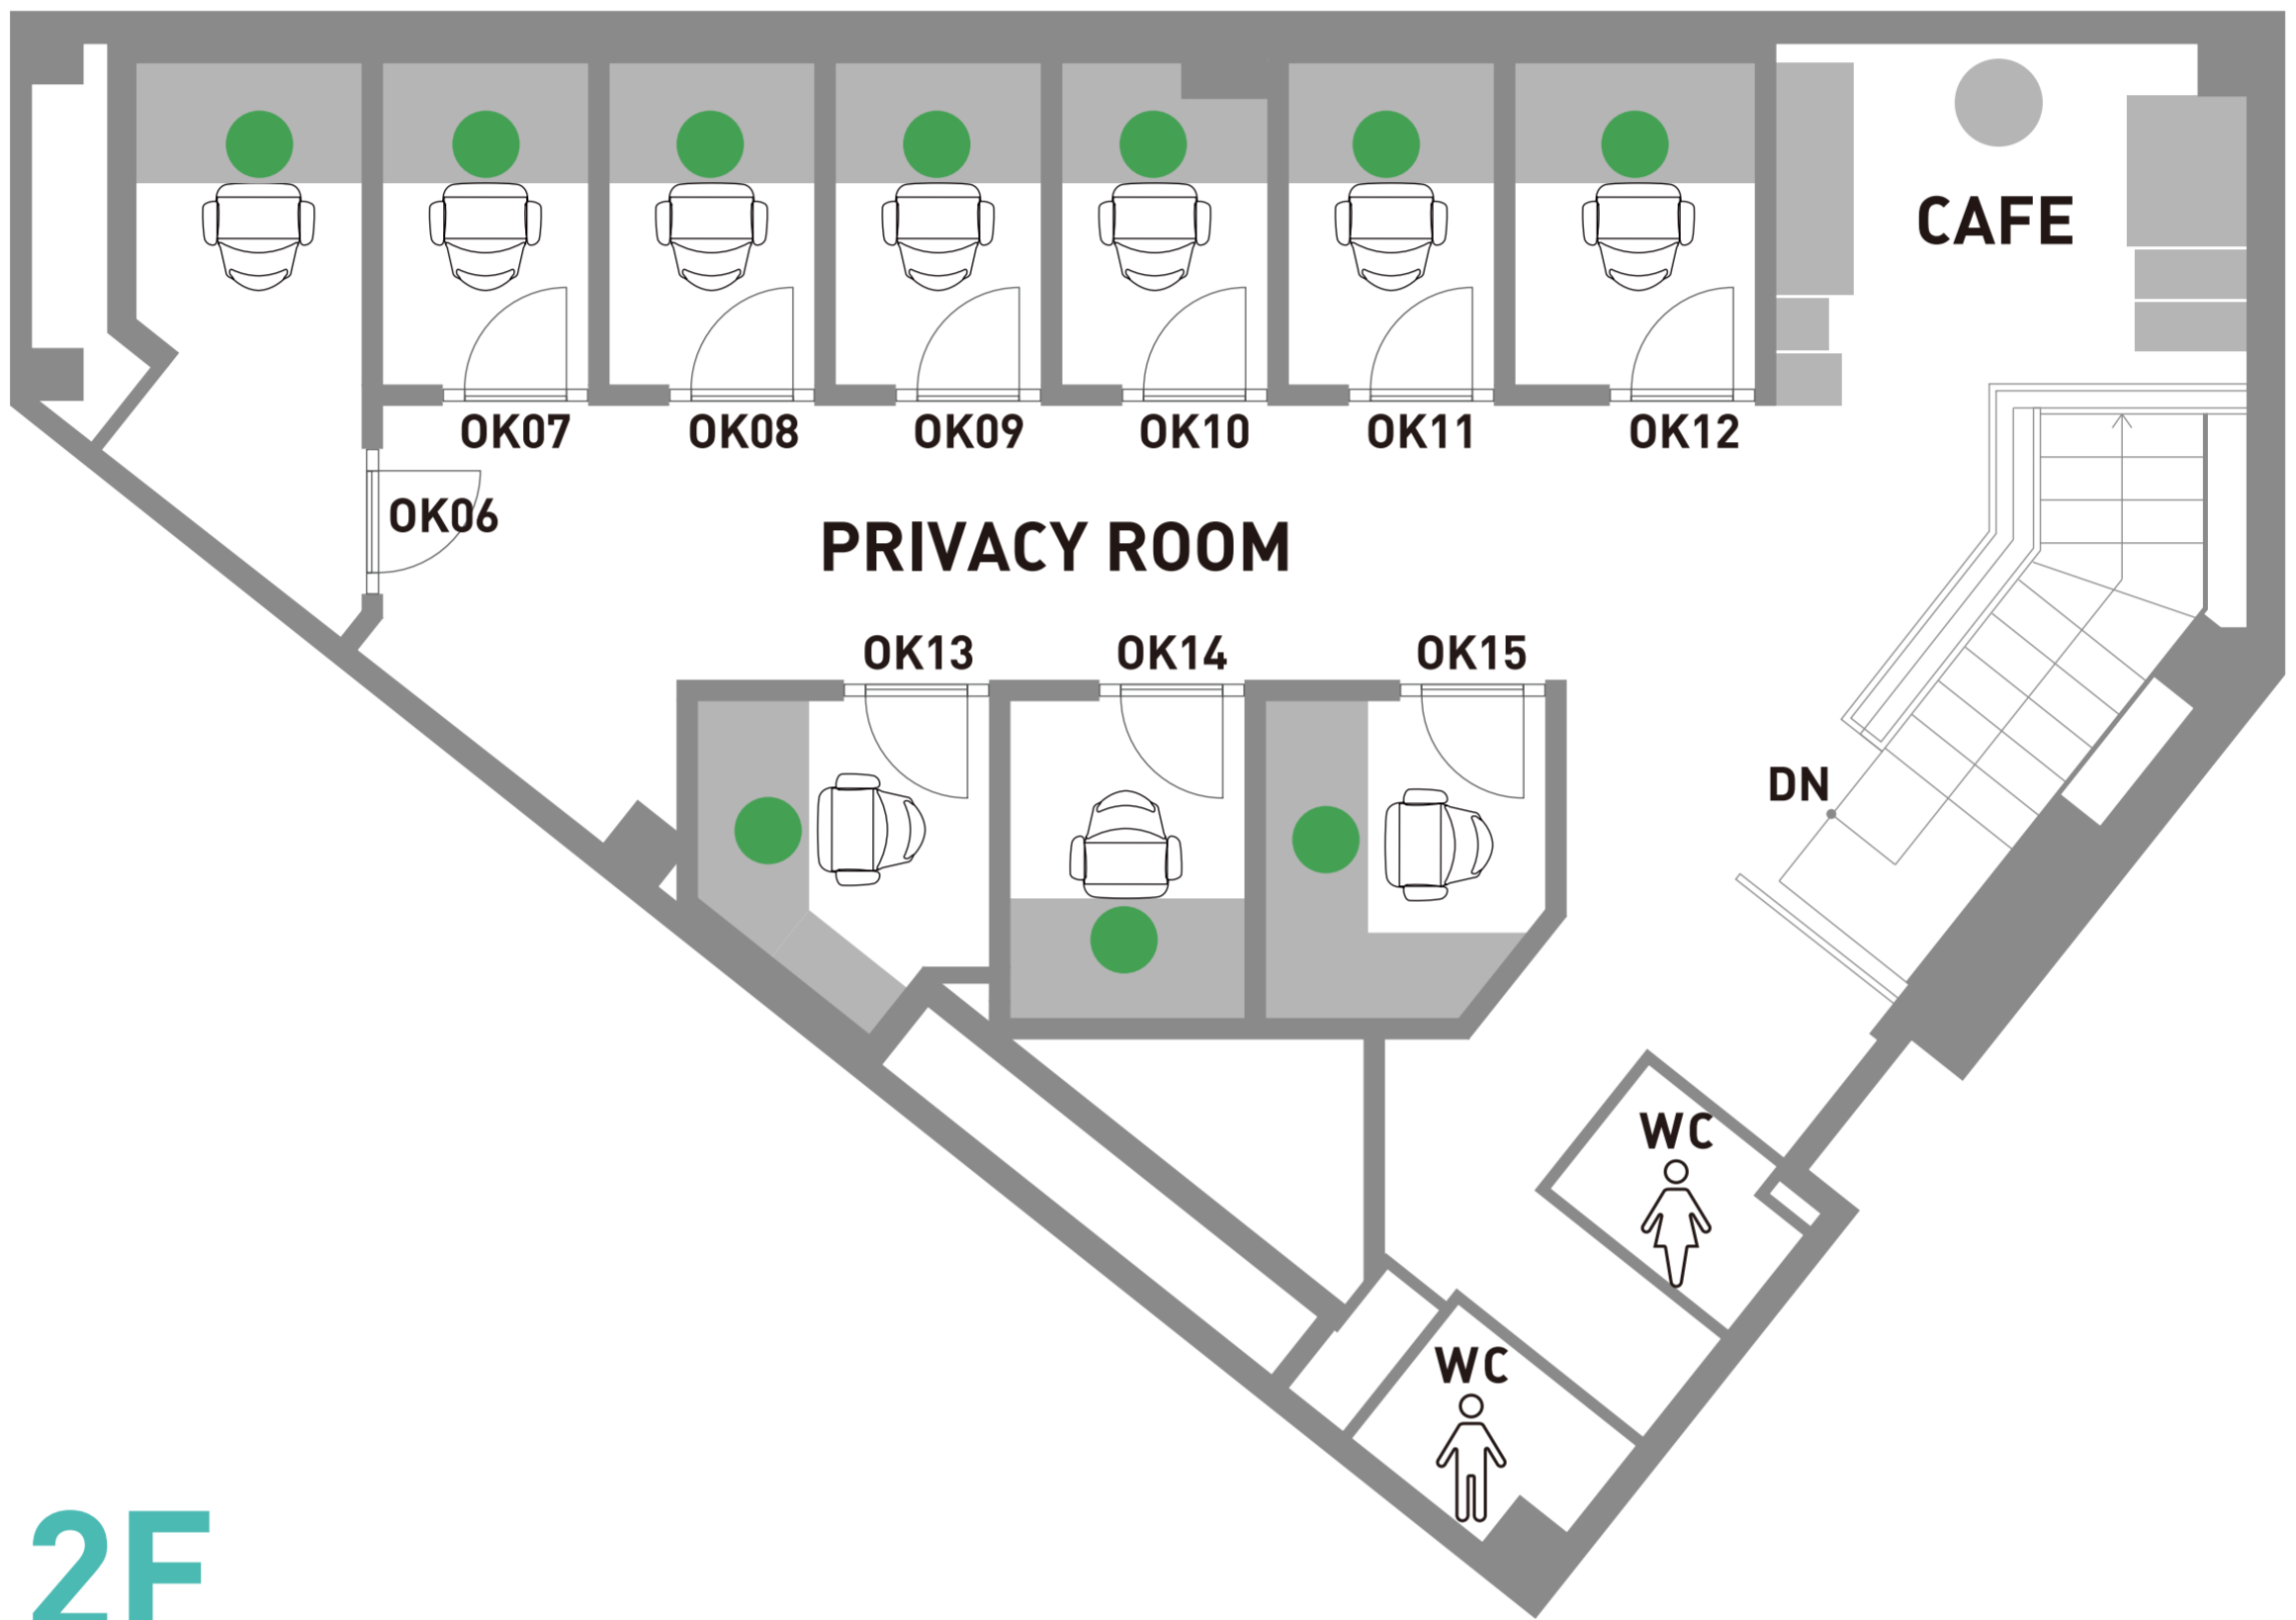

2F

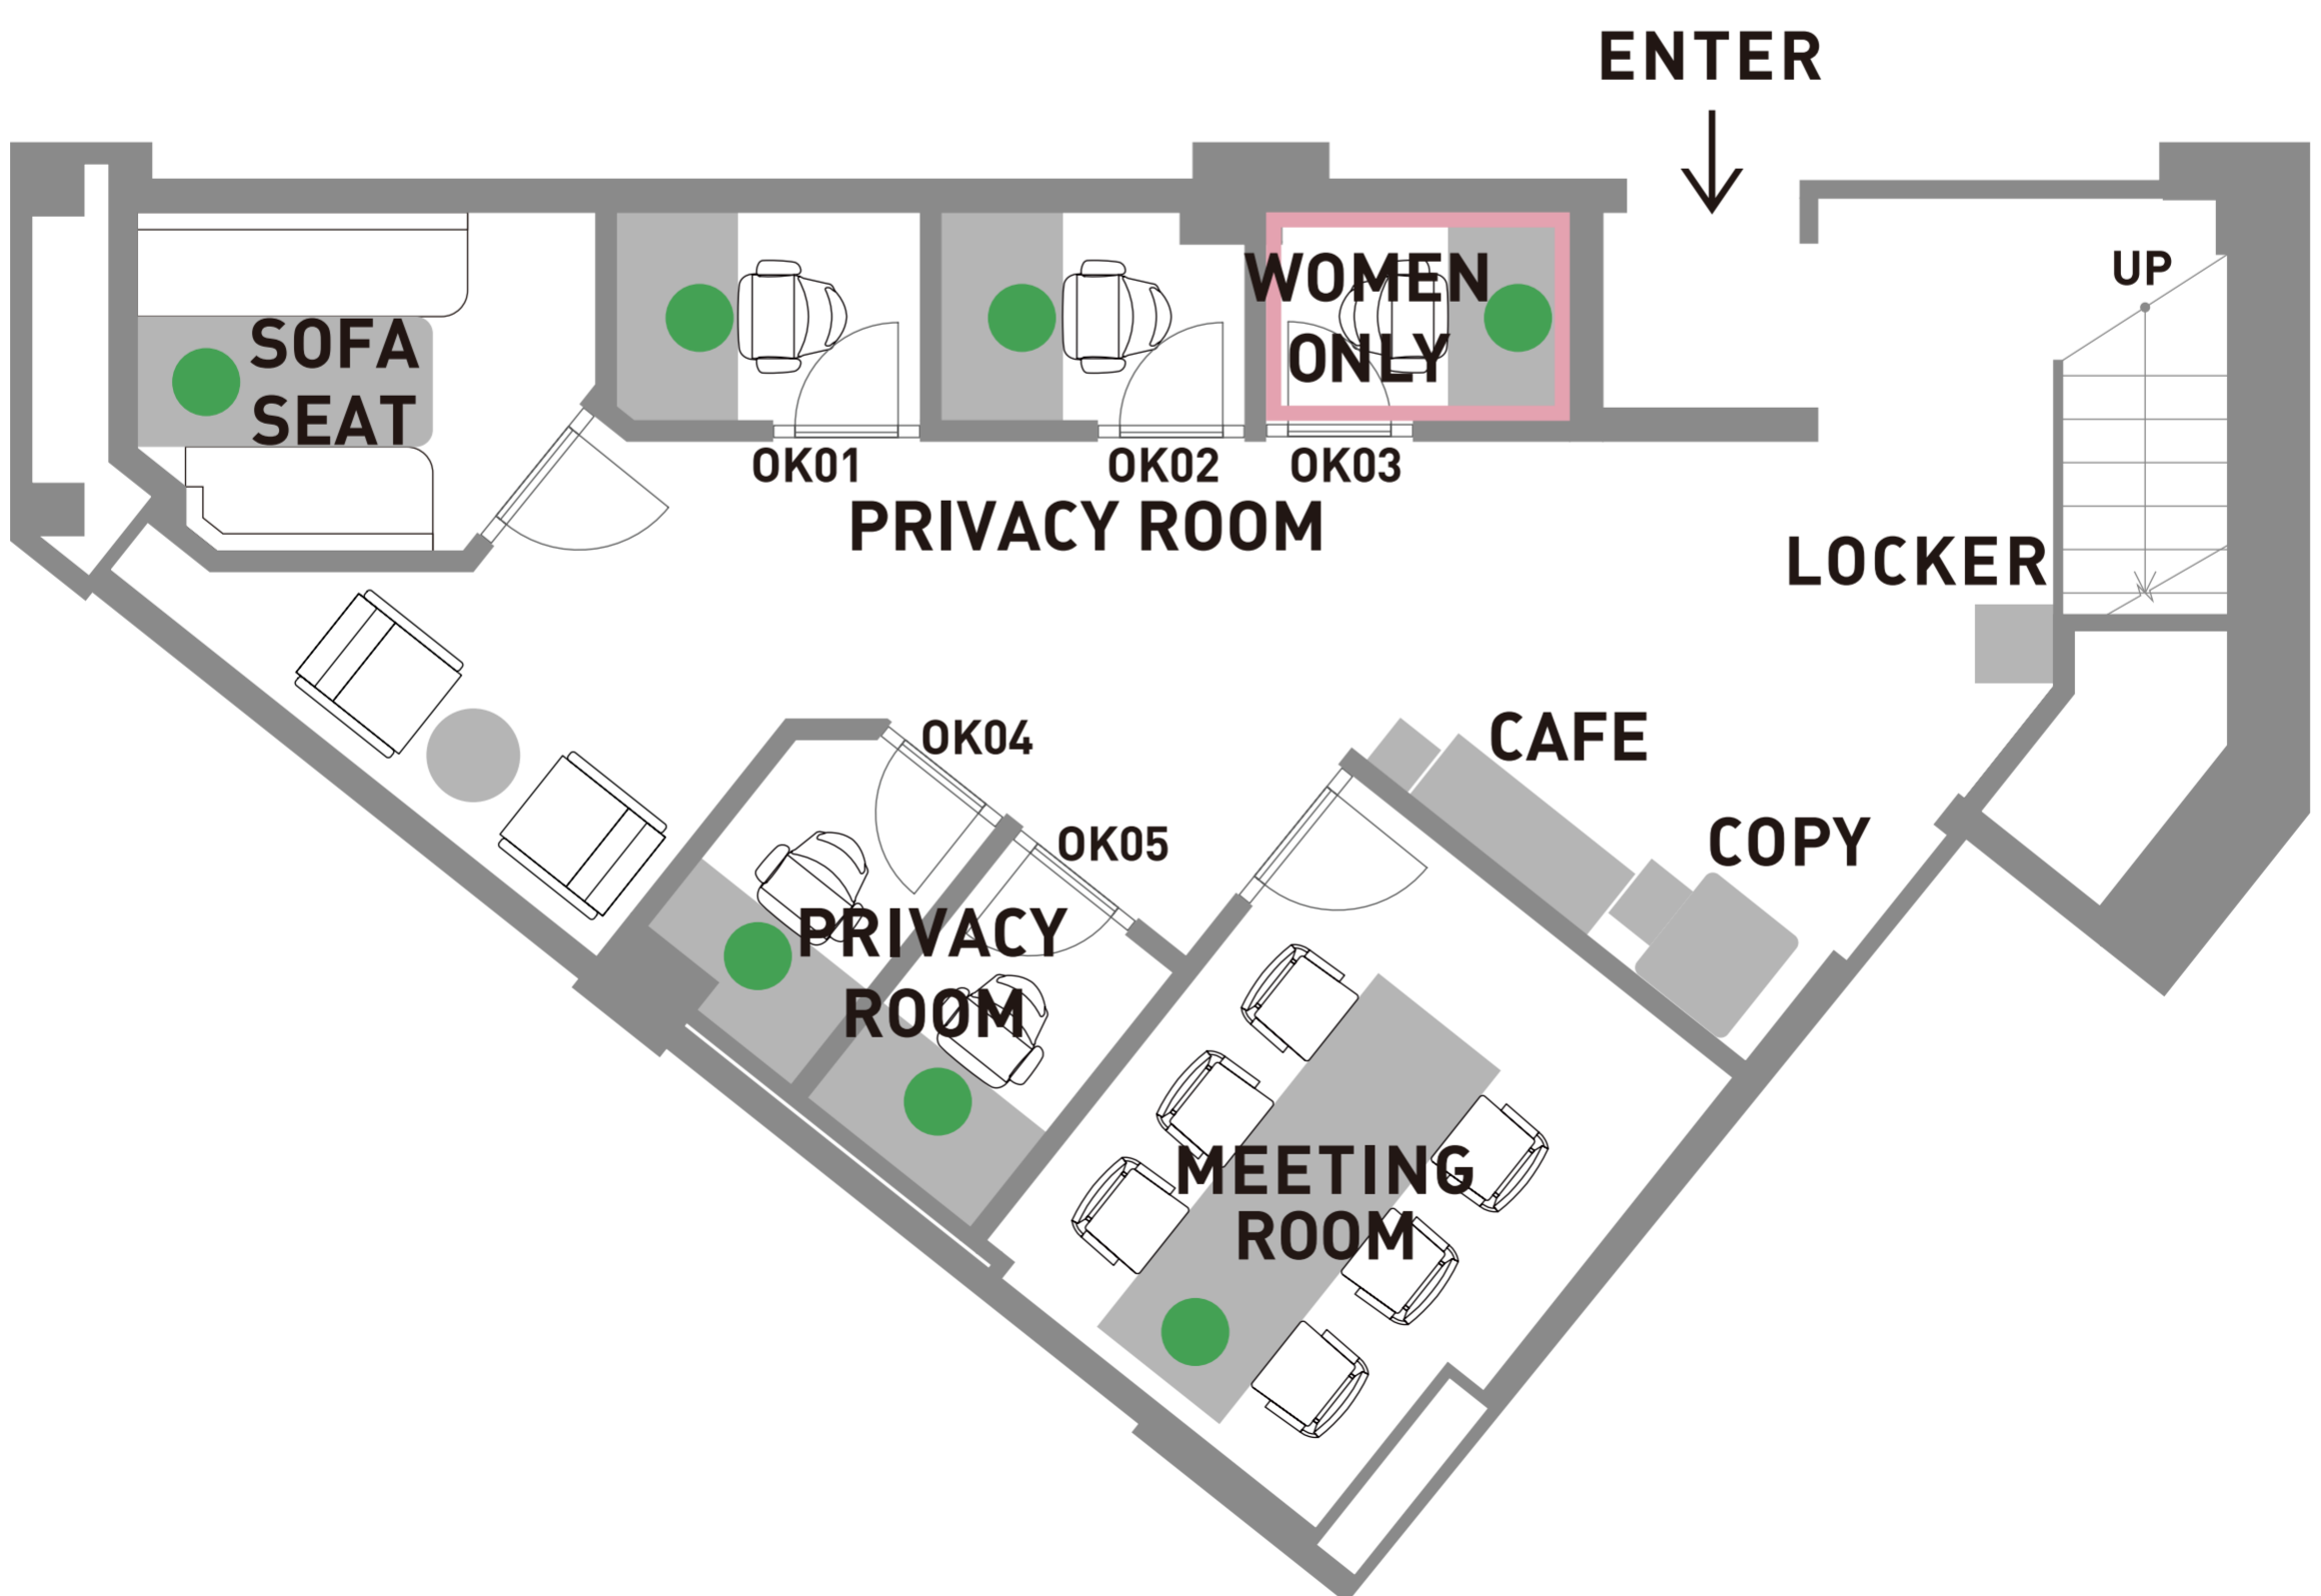

1F